

設計概要

建築場所	〇〇県〇〇市〇〇
主要用途	事務所
工事種別	新築
都市計画	都市計画区域内
用途地域	第一種住居(200/60)
防火地域	指定なし
その他地域	法22条地域
主要構造	木造2階建


面積表

1階床面積	473.84㎡	143.05坪
2階床面積	473.84㎡	143.05坪
延床面積	947.68㎡	286.10坪
建築面積	484.40㎡	146.24坪
敷地面積	1344.00㎡	405.75坪
容積率	70.52% (上限200%)	
建ぺい率	36.05% (上限60%)	

凡例

	ブレース耐力壁位置を示す
	外部出入口を示す
	柱(C1)240×750位置を示す
	柱(C2)180×180位置を示す

1階平面配置図 1:150

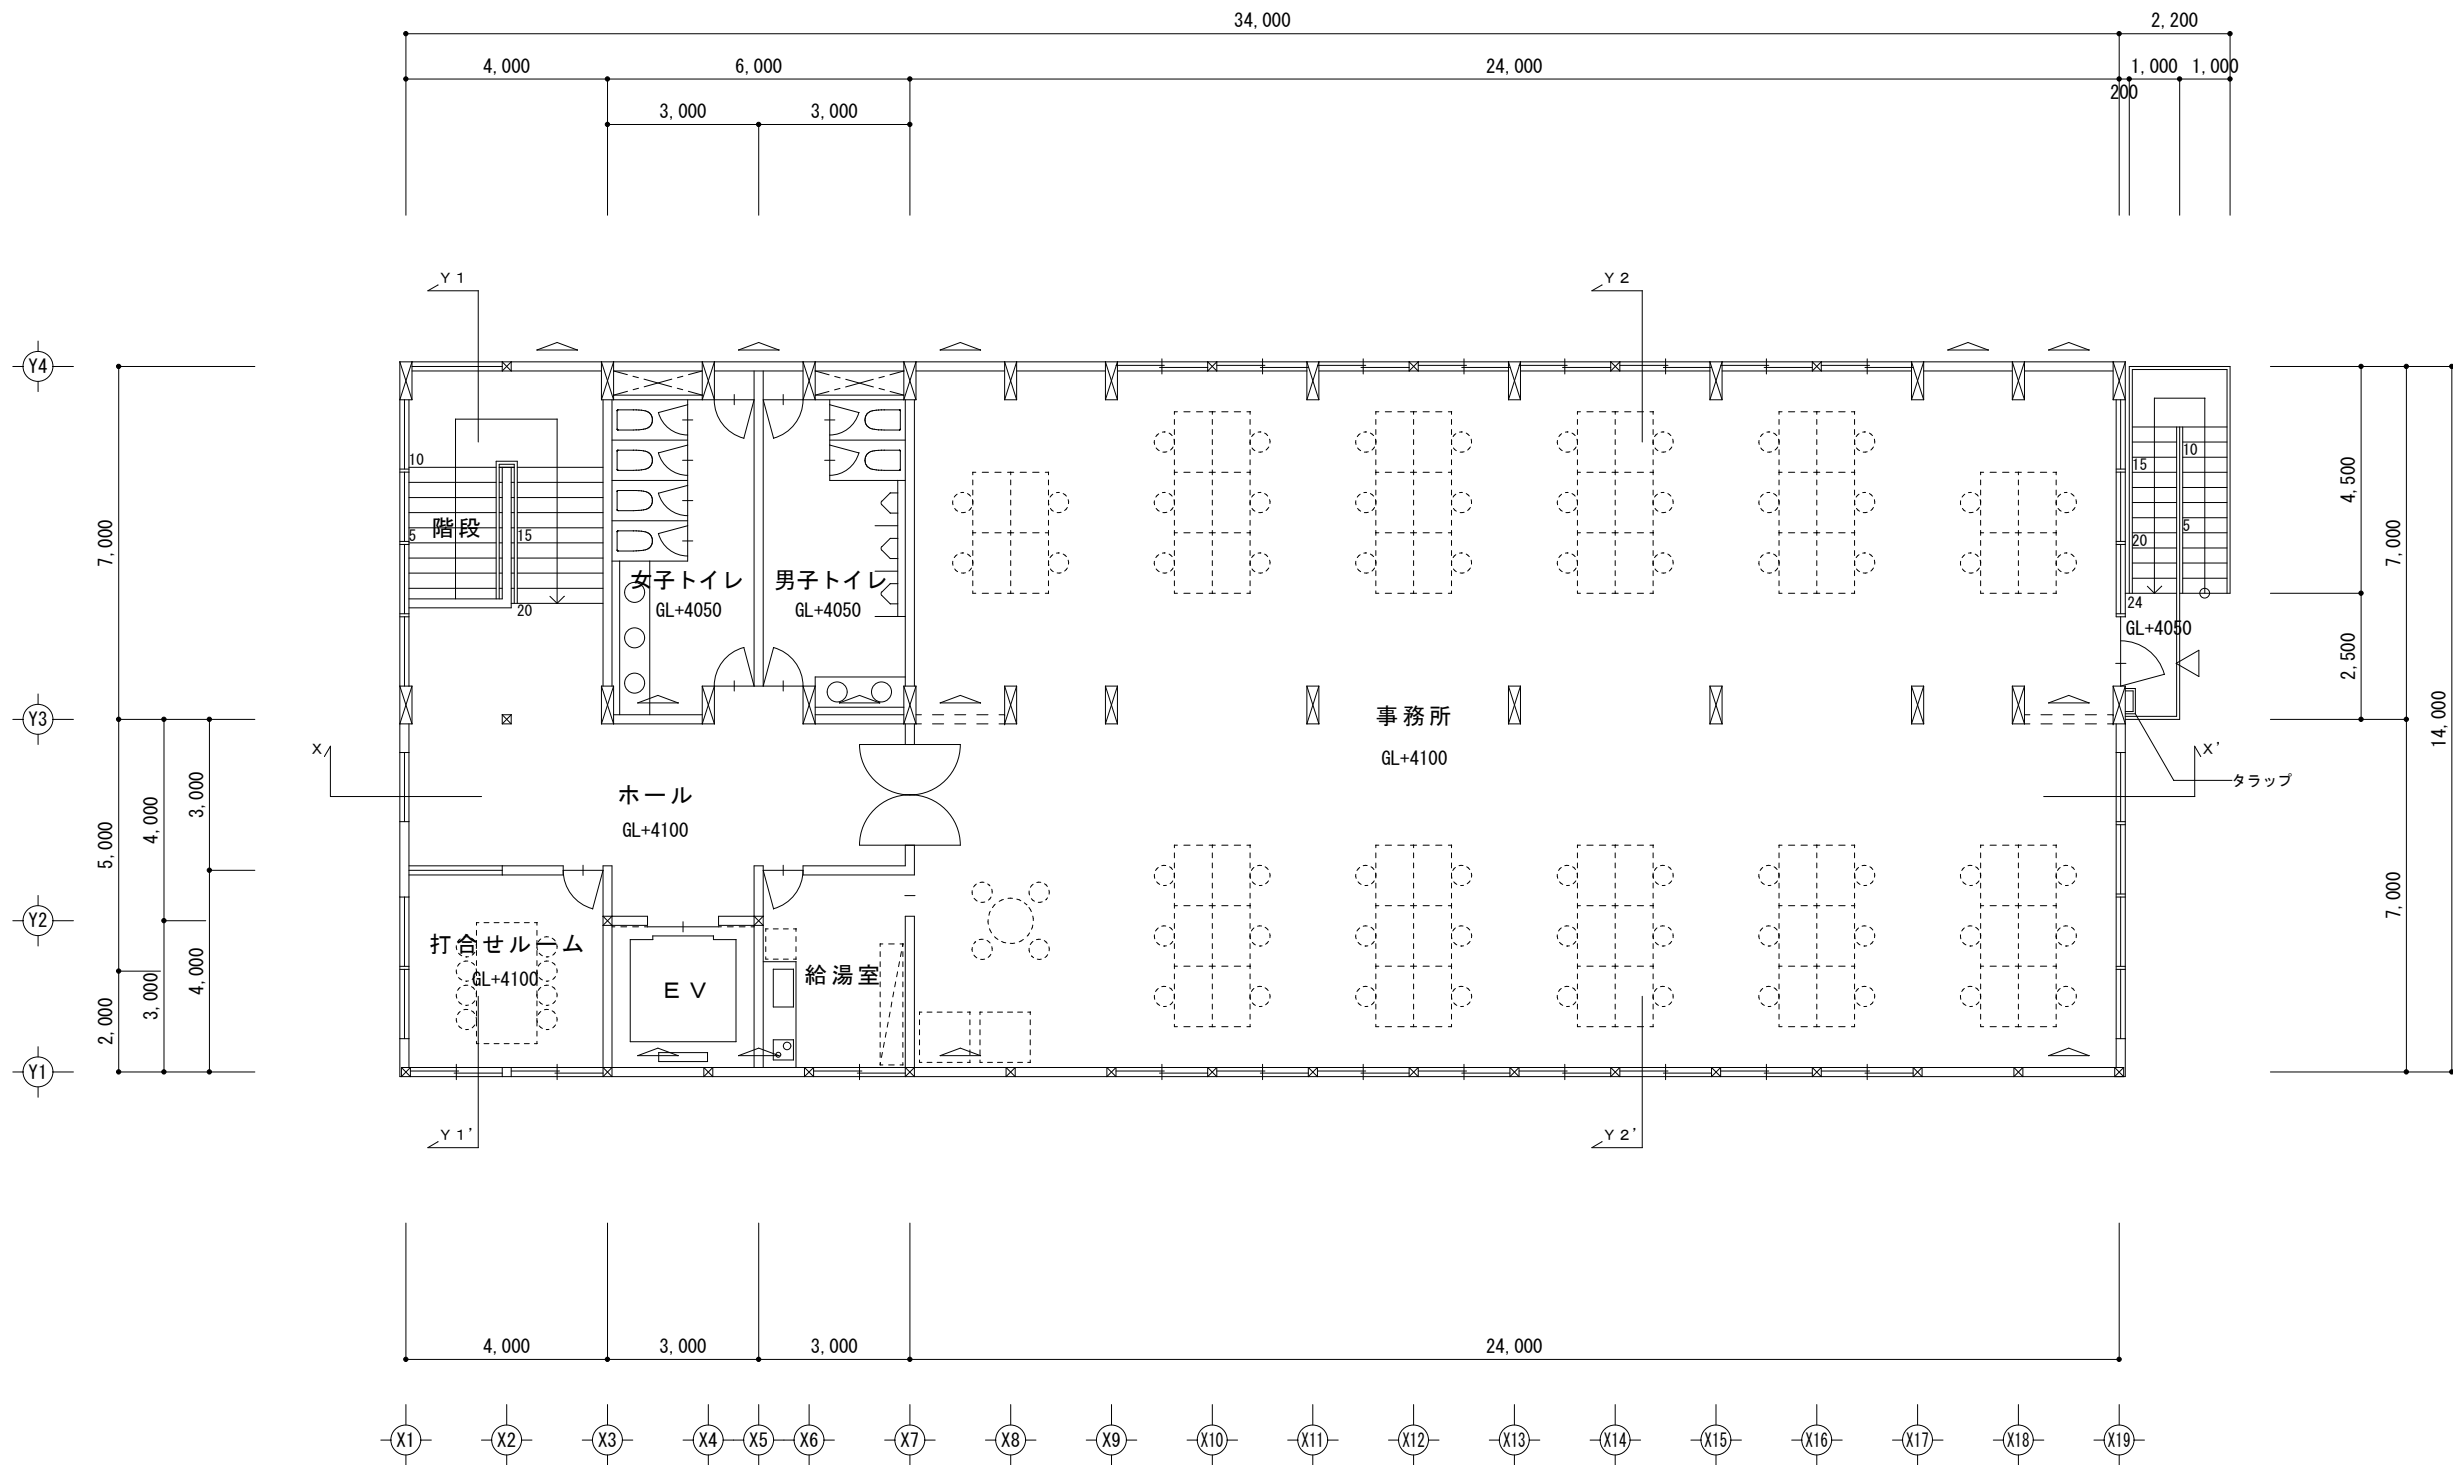


2 階平面図 1 : 150




凡 例

	ブレース耐力壁位置を示す
	外部出入口を示す
	柱 (C1) 240×750位置を示す
	柱 (C2) 180×180位置を示す

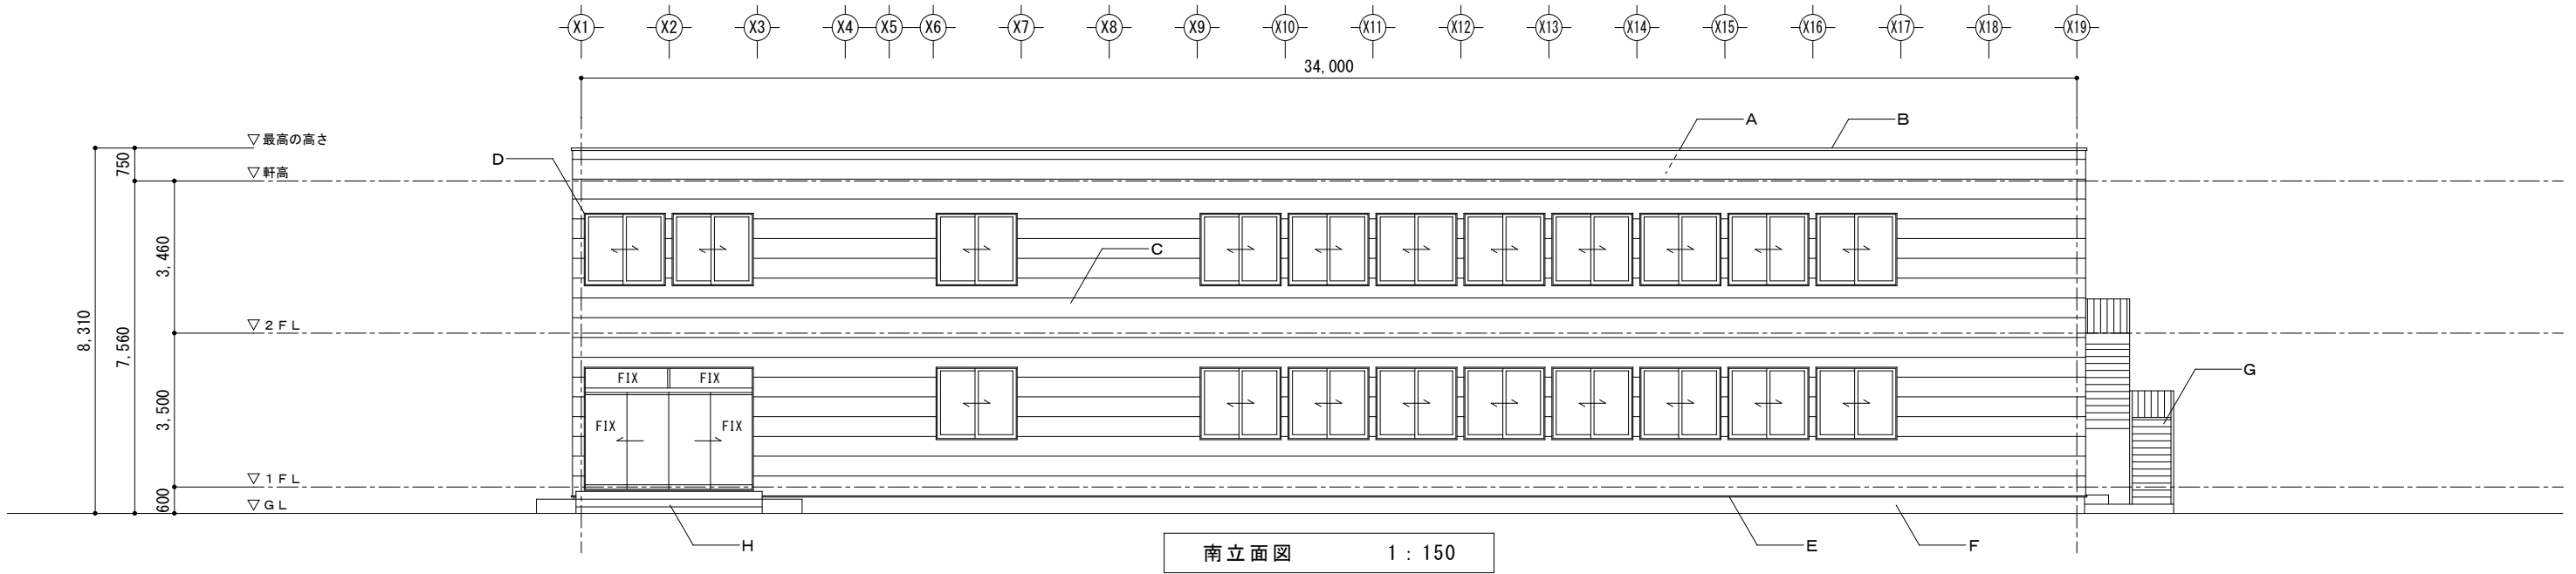

南立面図 1 : 150

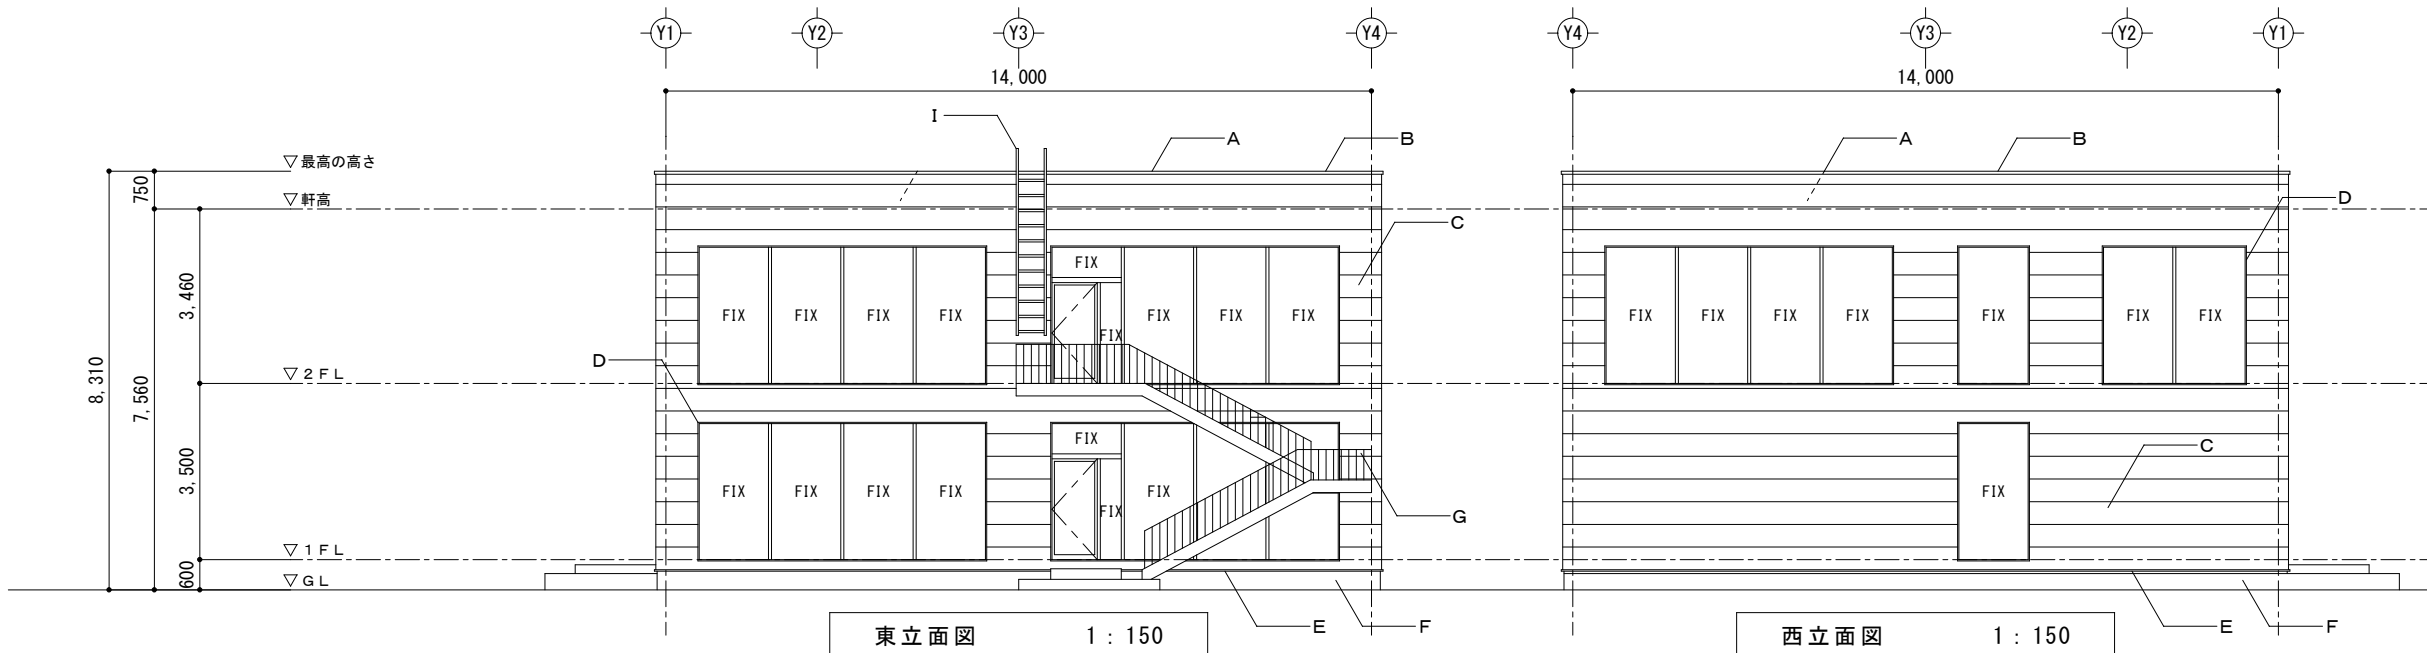


東立面図 1 : 150


西立面図 1 : 150

仕上凡例


A	屋根	シート防水t=2.0
B	笠木	ガルバリウム鋼板t=0.35 加工
C	外壁	窯業系サイディングt=16 通気工法
D	開口部	断熱複合サッシ Low-E複層ガラス
E	土台水切	ガルバリウム鋼板t=0.35 加工
F	地巾木	モルタル t=10
G	屋外階段	スチールプレート加工 溶融亜鉛メッキ
H	ポーチ床	磁器質タイルt=10
I	タラップ	ステンレス製
J	縦樋	アルミ製 75φ (鋳鉄製横引ドレン)

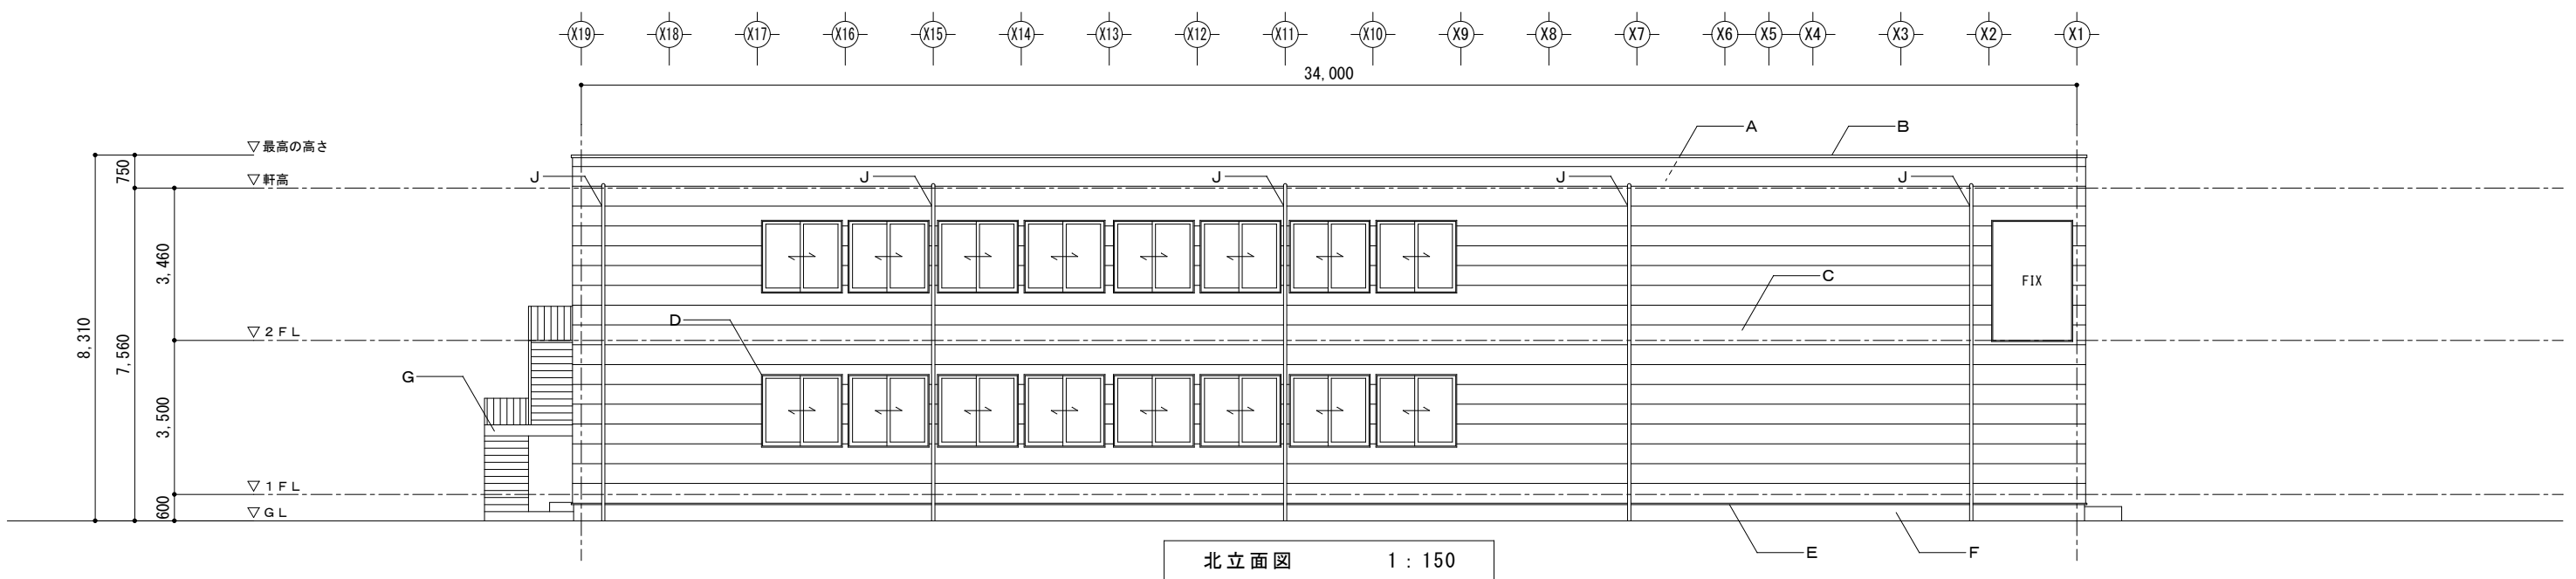

北立面図 1 : 150

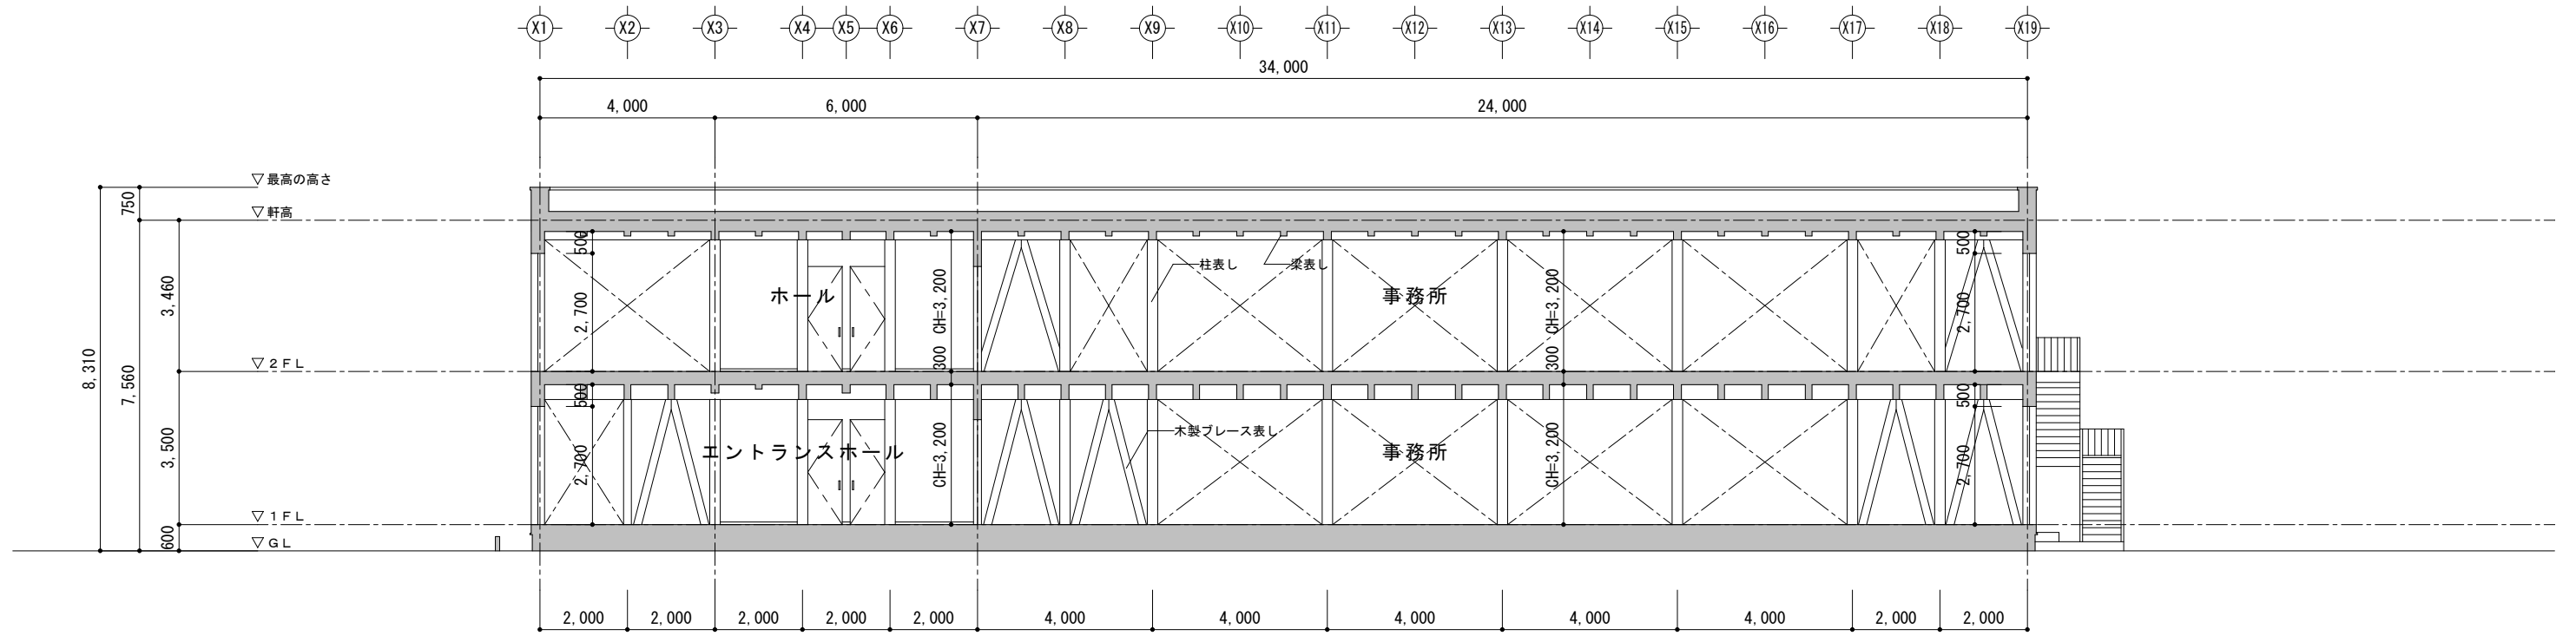

X-X' 断面図 1:150

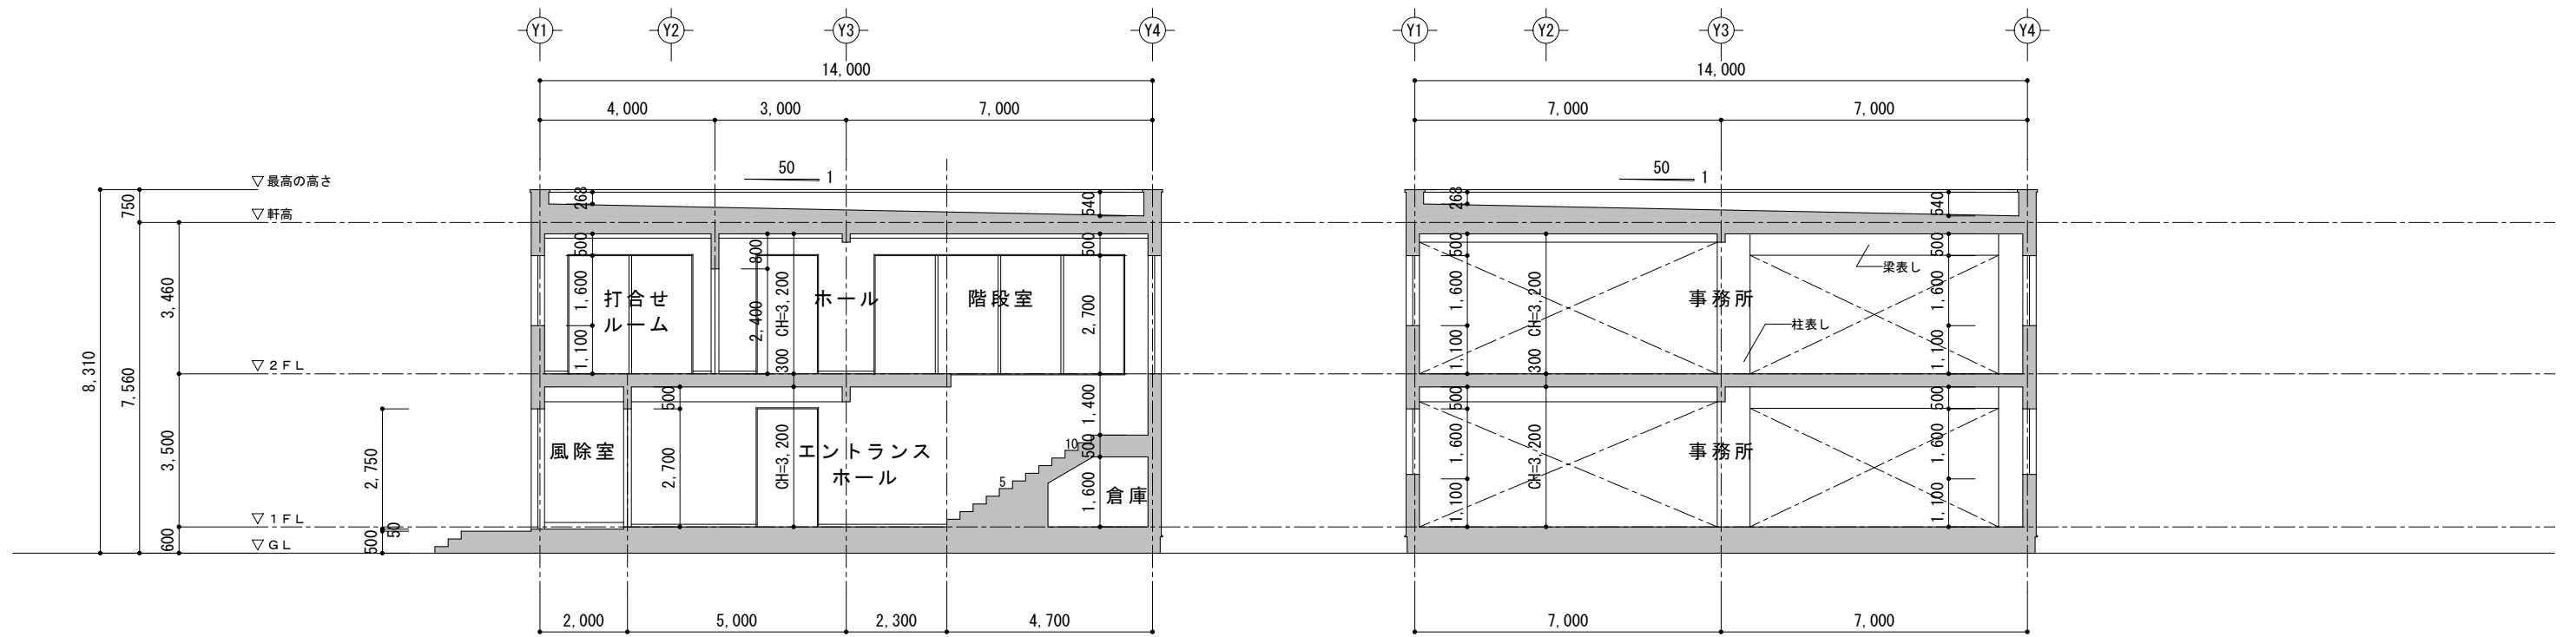

Y1-Y1' 断面図 1:150

Y2-Y2' 断面図 1:150