


福井住宅工業（株） 建屋配置図

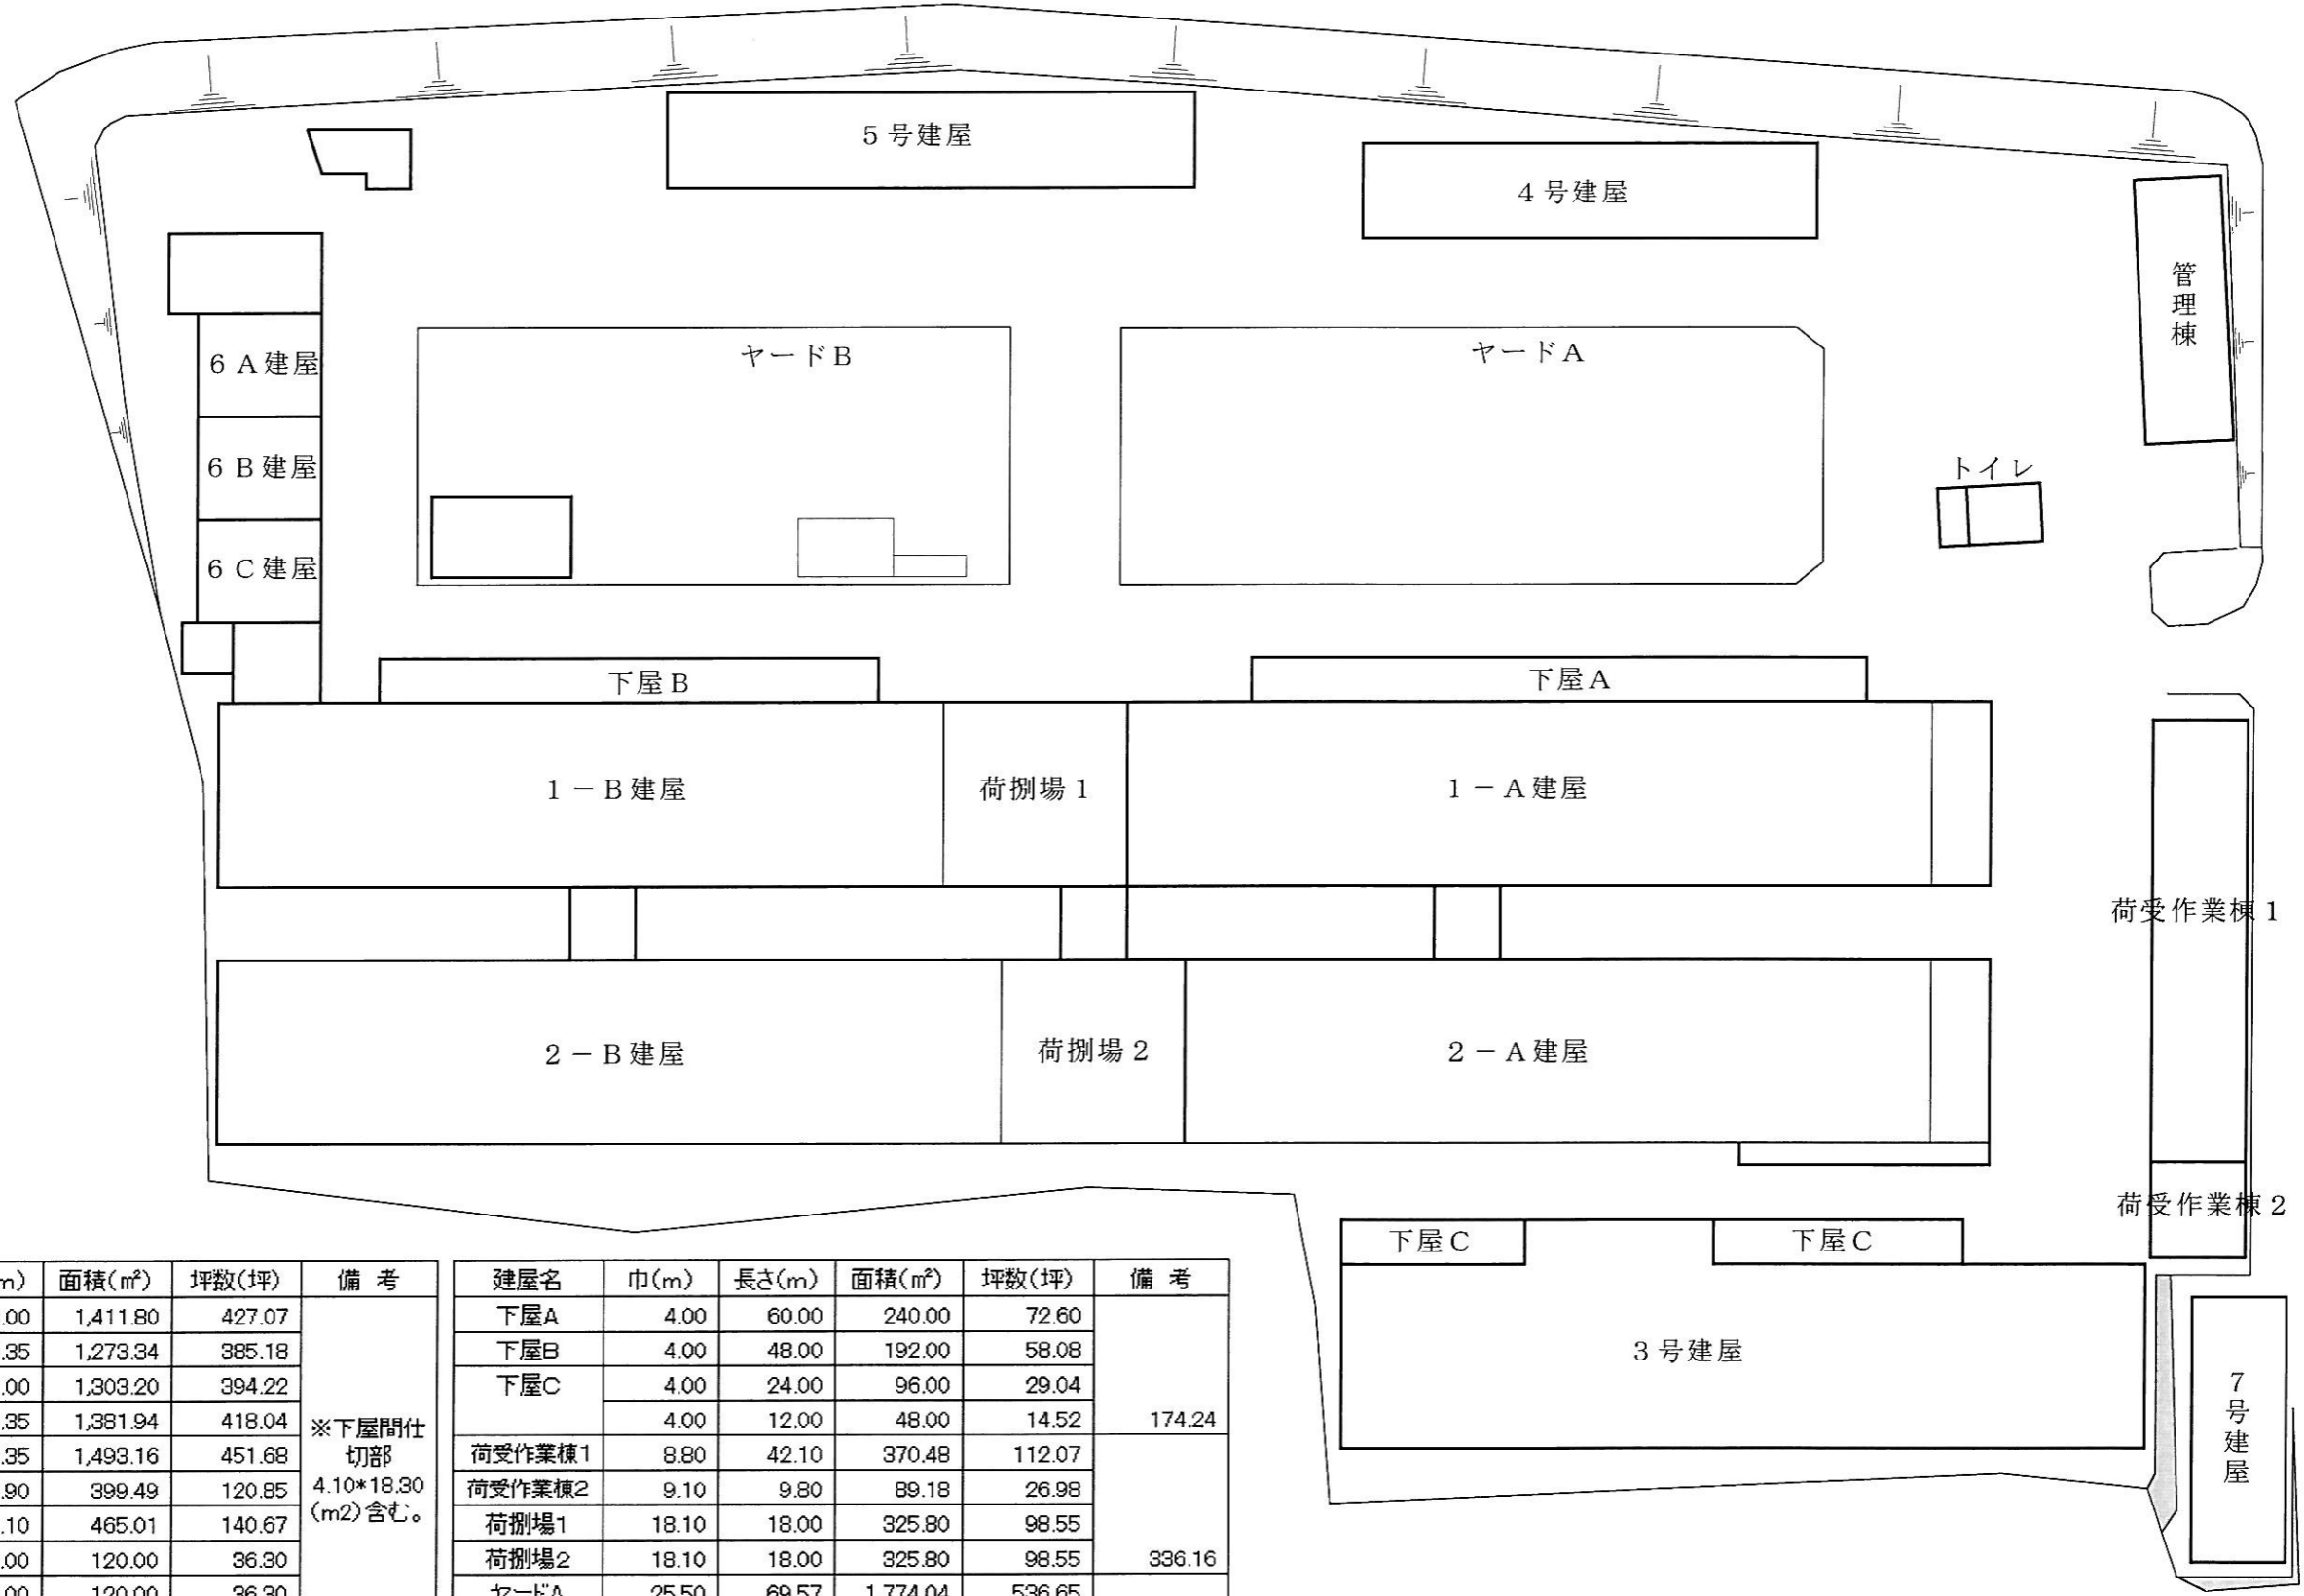

建屋名	巾(m)	長さ(m)	面積(m ²)	坪数(坪)	備考
1-A建屋	18.10	78.00	1,411.80	427.07	※下屋間仕切部 4.10*18.30 (m ²)含む。
1-B建屋	18.10	70.35	1,273.34	385.18	
2-A建屋	18.10	72.00	1,303.20	394.22	
2-B建屋	18.10	76.35	1,381.94	418.04	
3号建屋※	18.10	78.35	1,493.16	451.68	
4号建屋	9.10	43.90	399.49	120.85	
5号建屋	9.10	51.10	465.01	140.67	
6A建屋	10.00	12.00	120.00	36.30	
6B建屋	10.00	12.00	120.00	36.30	
6C建屋	10.00	12.00	120.00	36.30	
7号建屋	9.00	19.50	175.50	53.09	2,499.69
管理棟	10.10	26.00	525.20	158.87	158.87

建屋名	巾(m)	長さ(m)	面積(m ²)	坪数(坪)	備考
下屋A	4.00	60.00	240.00	72.60	174.24
下屋B	4.00	48.00	192.00	58.08	
下屋C	4.00	24.00	96.00	29.04	
荷受作業棟1	8.80	42.10	370.48	112.07	336.16
荷受作業棟2	9.10	9.80	89.18	26.98	
荷捌場1	18.10	18.00	325.80	98.55	978.03
荷捌場2	18.10	18.00	325.80	98.55	
ヤードA	25.50	69.57	1,774.04	536.65	16.26
ヤードB	25.50	57.22	1,459.11	441.38	
トイレ	5.60	6.80	38.08	11.52	
詰所	5.60	2.80	15.68	4.74	